


Rahmen / Fronten für das Genuss-Set

Heizeinsätze  
**TURMA**

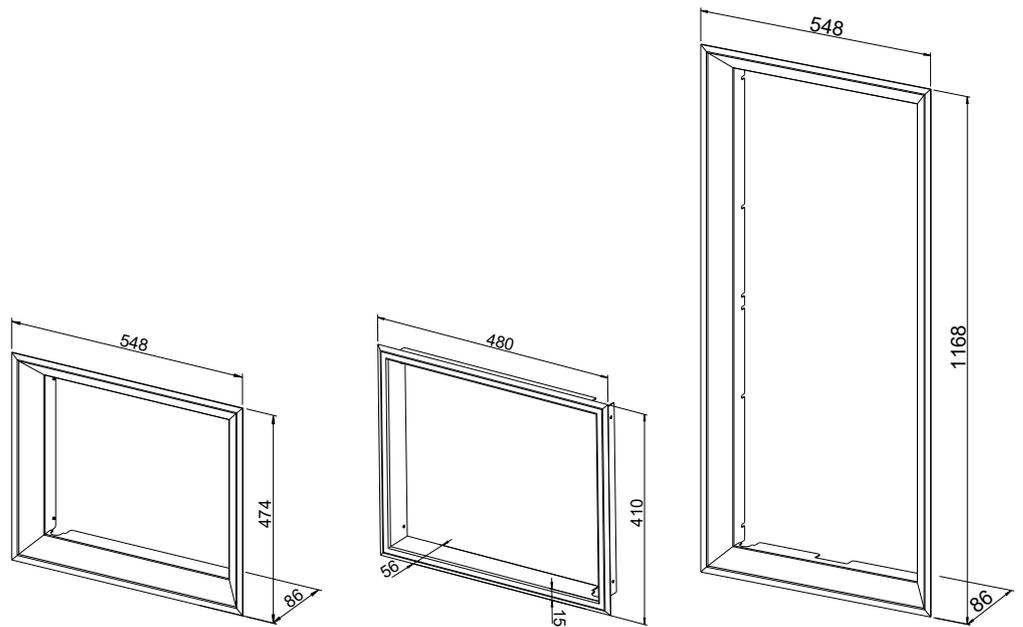


Einbaurahmen tief ausgestellt für  
TURMA mit Genuss-Set (1004-01173)




Einbaurahmen flach für  
TURMA mit Genuss-Set (1004-01185)

Frontrahmen tief ausgest. für TURMA  
mit Genuss-Set (1004-01172)

**TURMA mit Tragwinkel** (1004-00789)


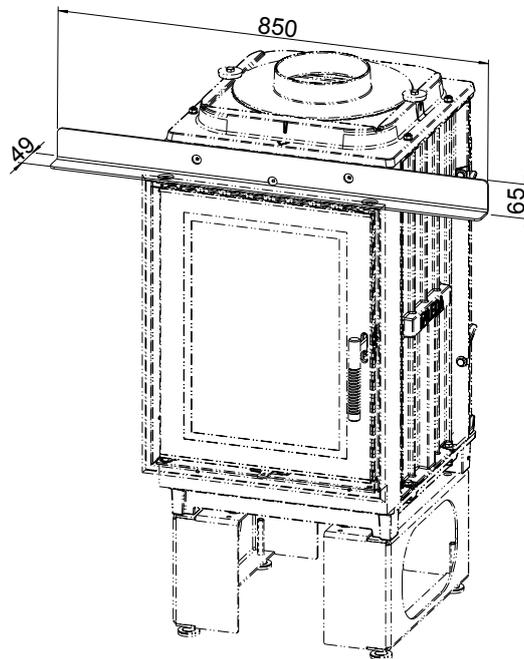


**TURMA H75** (Grundgerät) hier: mit Heizgasstutzen 180 mm (1004-00780) u. ohne/mit Guss-Heizgasstutzen 3tgl. mit Revisionsstutzen (1004-01140) / M1:20

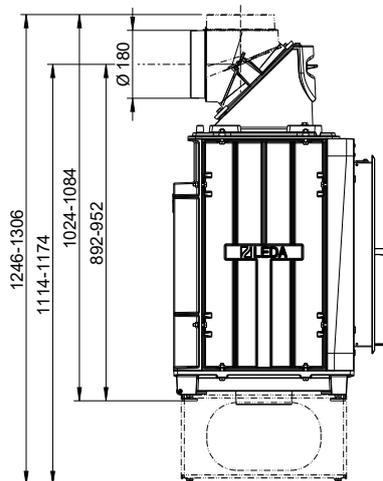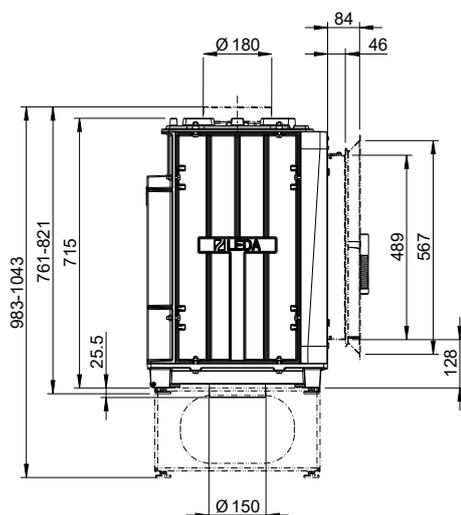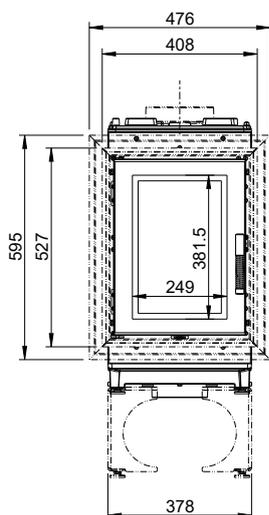


TURMA H75  
mit Speicheraufsatz (1004-01133) /  
M1:20

TURMA H75  
Draufsicht / M1:10

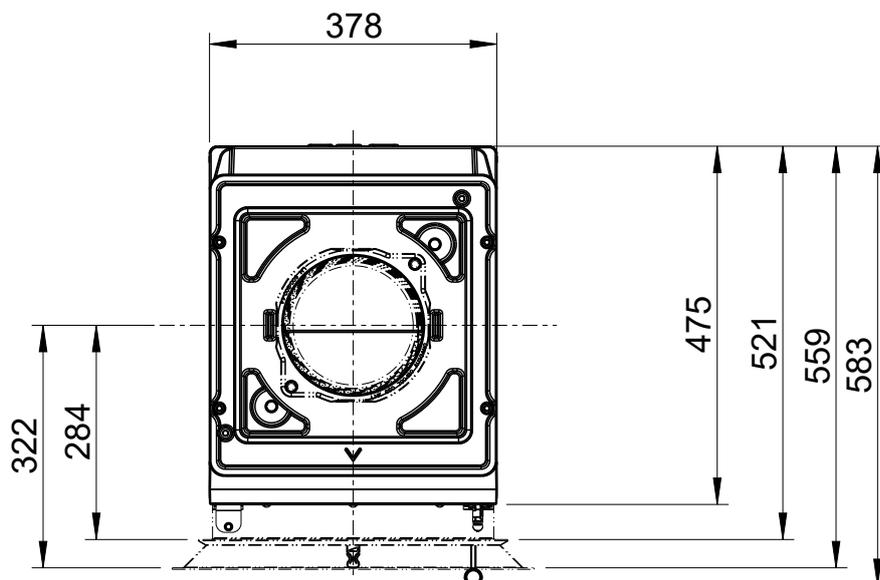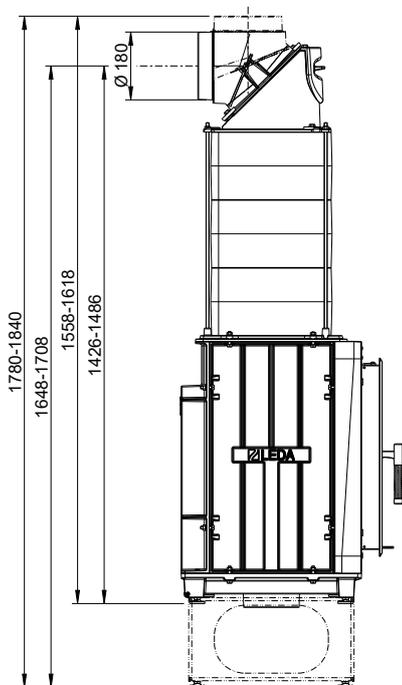


TURMA H80/ H85 (Grundgerät) hier: mit Heizgasstutzen 145 mm (1004-00758) / 180 mm (1004-00759) / M1:20


Heizensätze  
**TURMA**

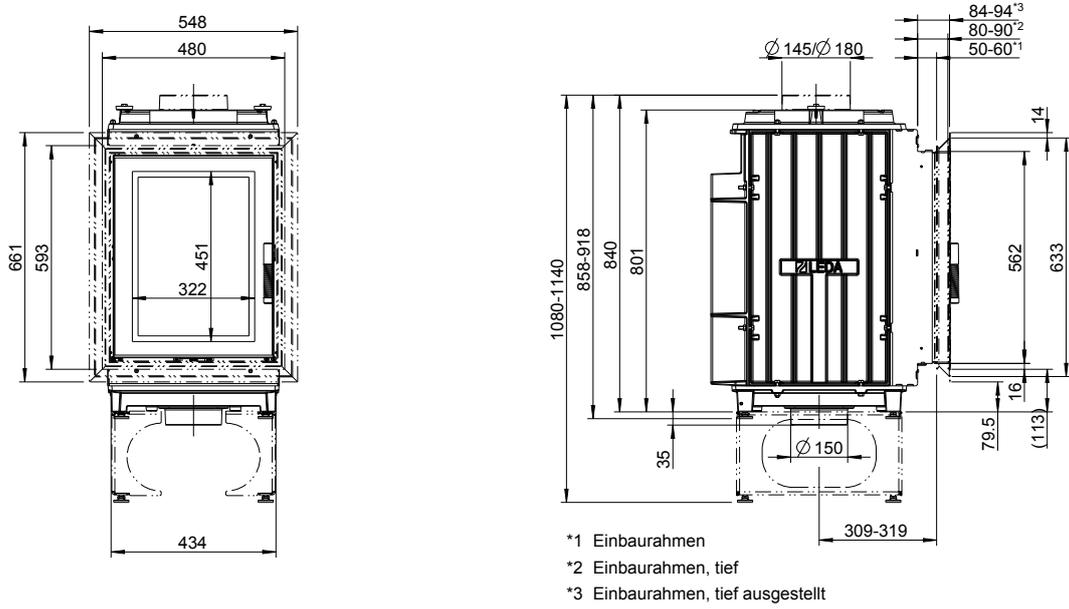


TURMA H80/ H85  
Draufsicht / M1:10

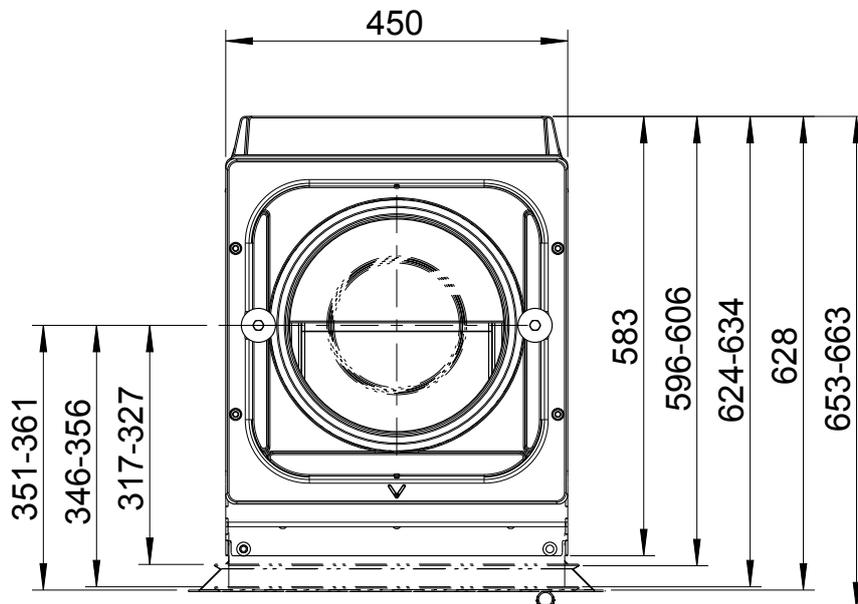

TURMA H80/ H85 XL (Grundgerät) hier: mit Heizgasstutzen 180 mm (1004-00759) / M1:20

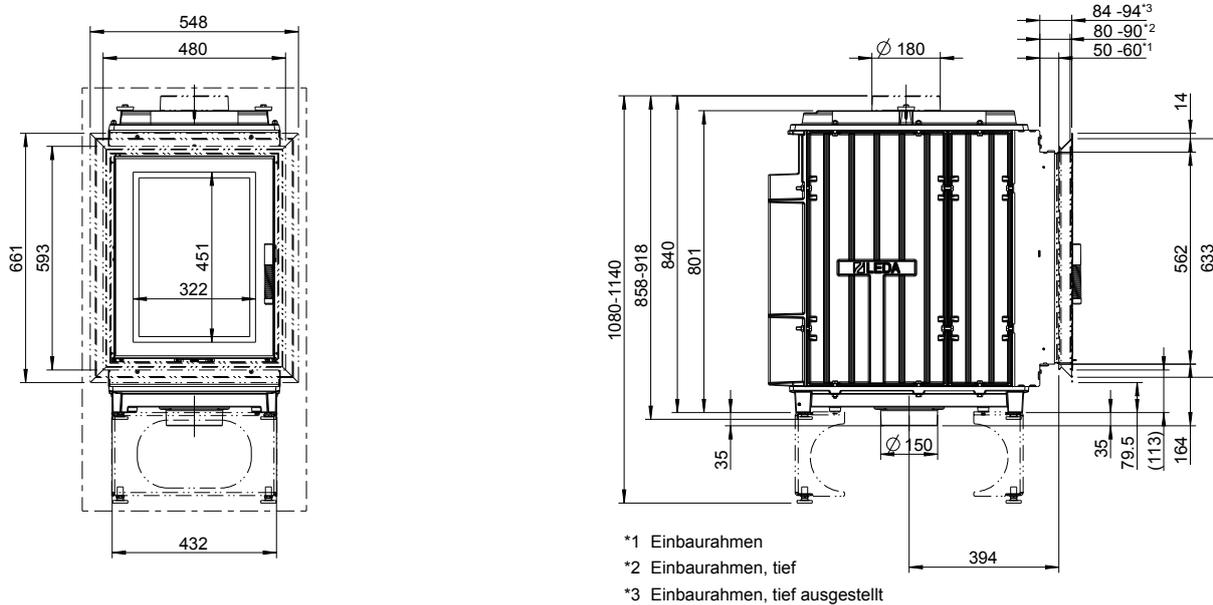


TURMA H80/ H85 XL  
Draufsicht / M1:10

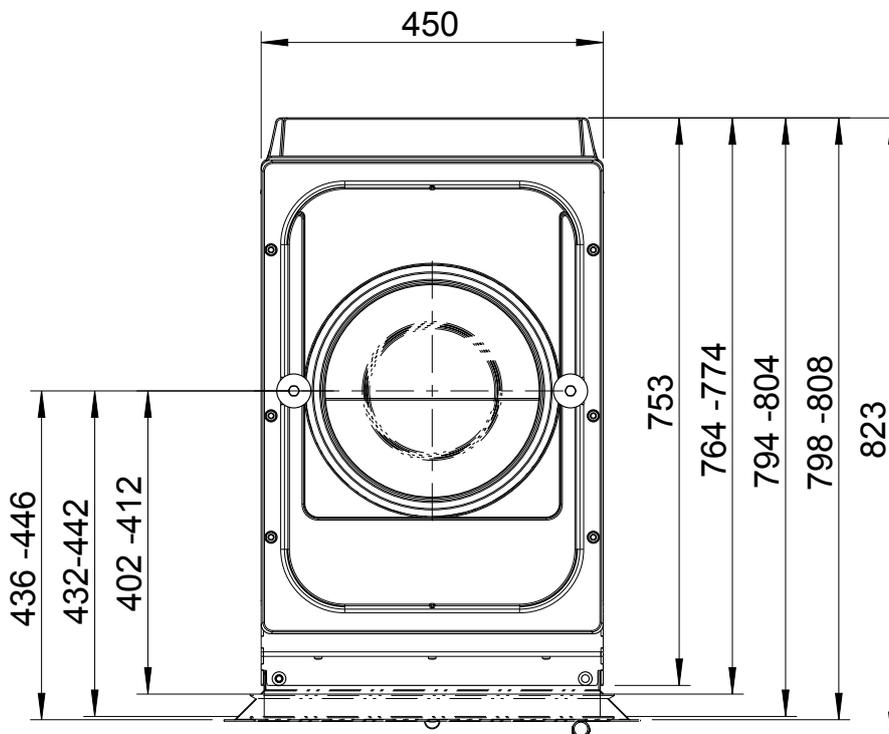


**TURMA H75 DS** (Durchsicht) hier: mit Heizgasstutzen 180 mm (1004-00780) o. Guss-Speicheraufsatz (1004-01133 u. Heizgasstutzen 180 mm (1004-00780) u. waager. Guss-Heizgasstutzen 180 mm (1004-00077) / M1:20


Heizeinsätze  
**TURMA**

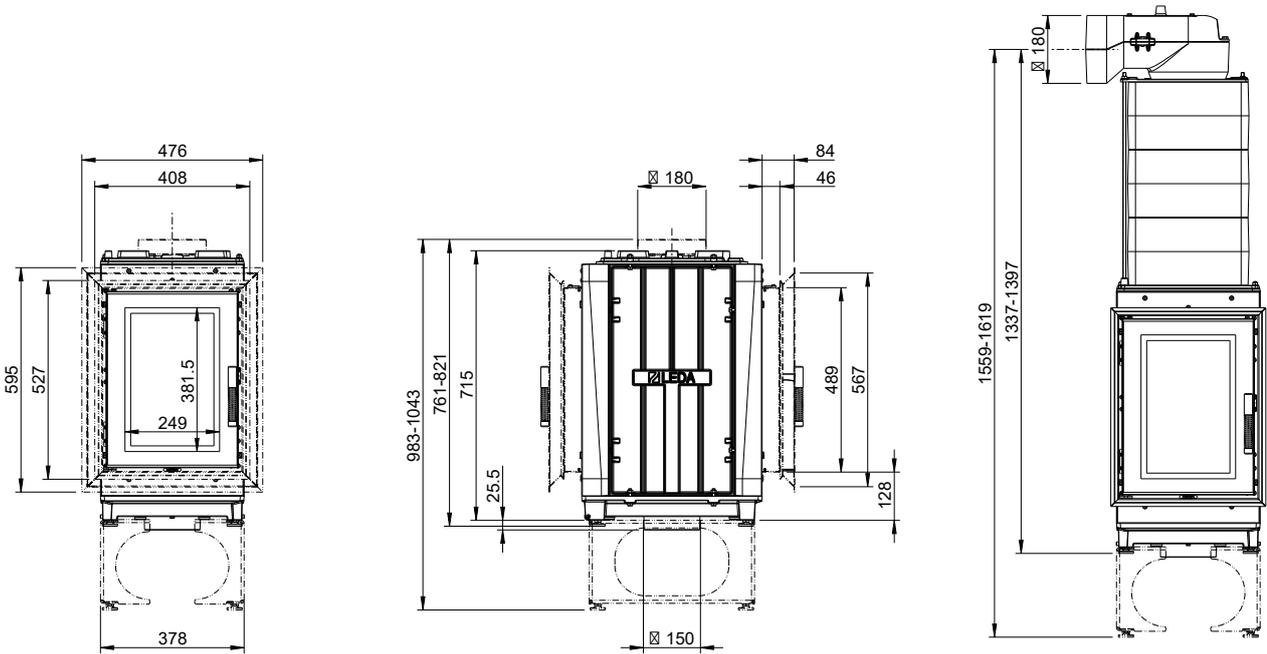


TURMA H75 DS  
Draufsicht / M1:10

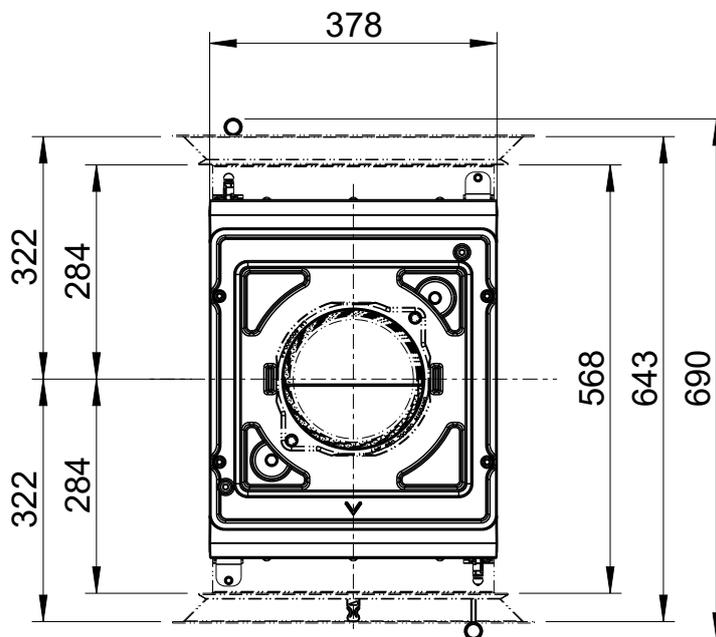

TURMA H80/ H85 DS (Durchsicht) hier: mit Heizgasstutzen 145 mm (1004-00758) / 180 mm (1004-00759) / M1:20

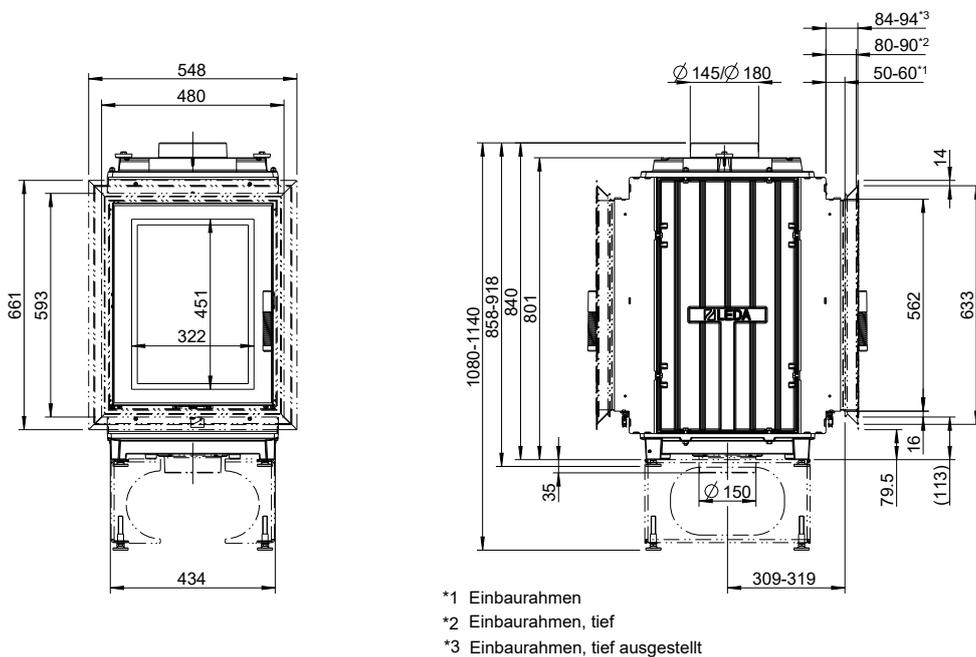


TURMA H80/ H85 DS  
 Draufsicht / M1:10

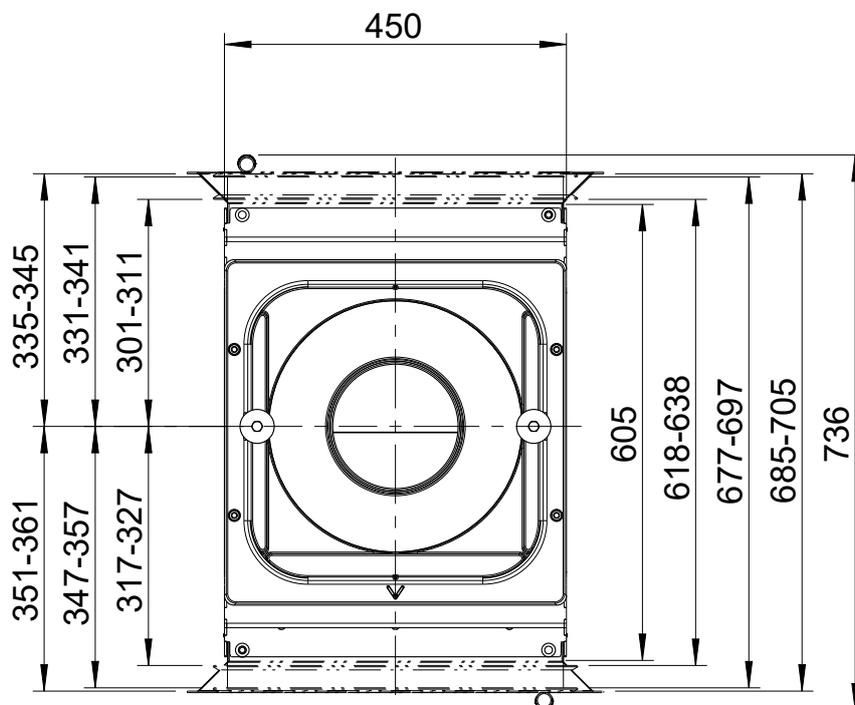


Heizinsätze  
**TURMA**

TURMA H80/ H85 XL DS (Durchsicht) hier: mit Heizgasstutzen 180 mm (1004-00759) / M1:20


Heizeinbauten  
**TURMA**

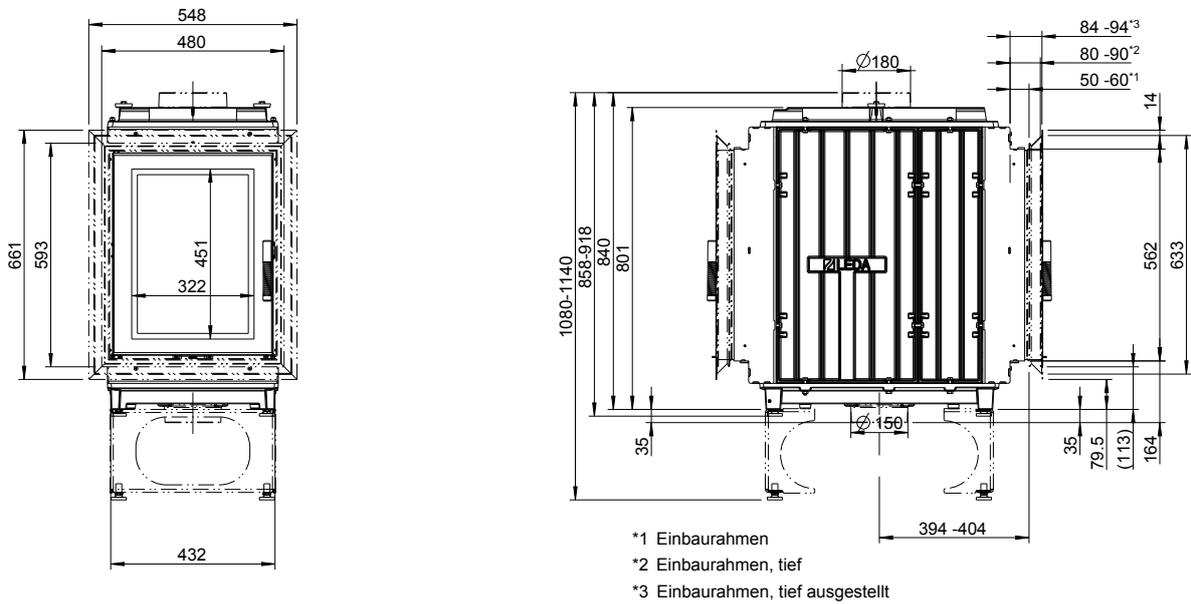


TURMA H80/ H85 XL DS  
Draufsicht / M1:10

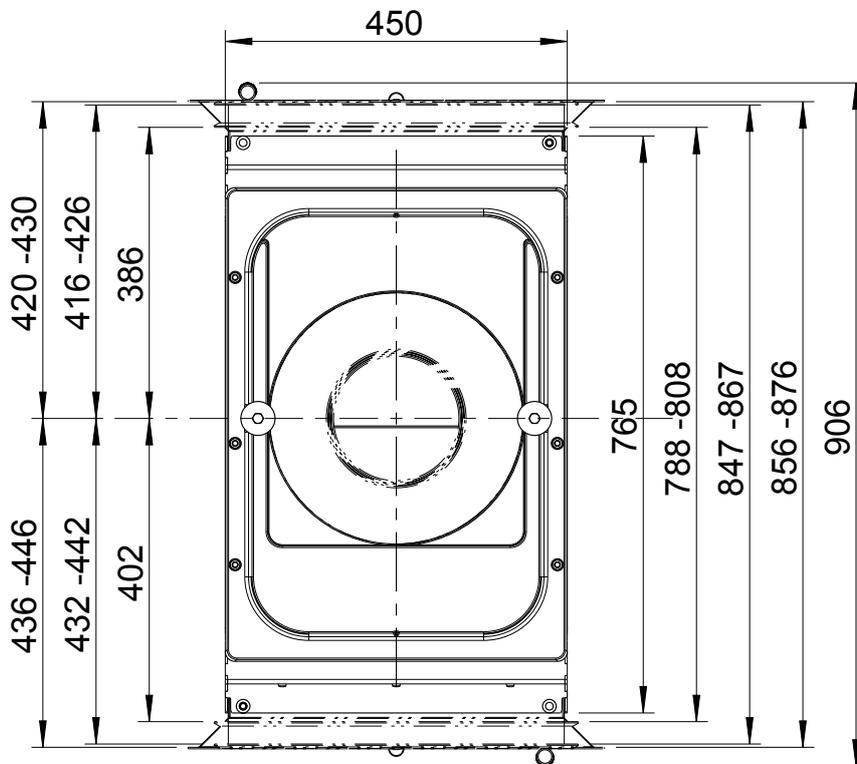

TURMA H80/ H85 HL (Hinterlader) hier: mit Heizgasstutzen 180 mm (1004-00759) / M1:20

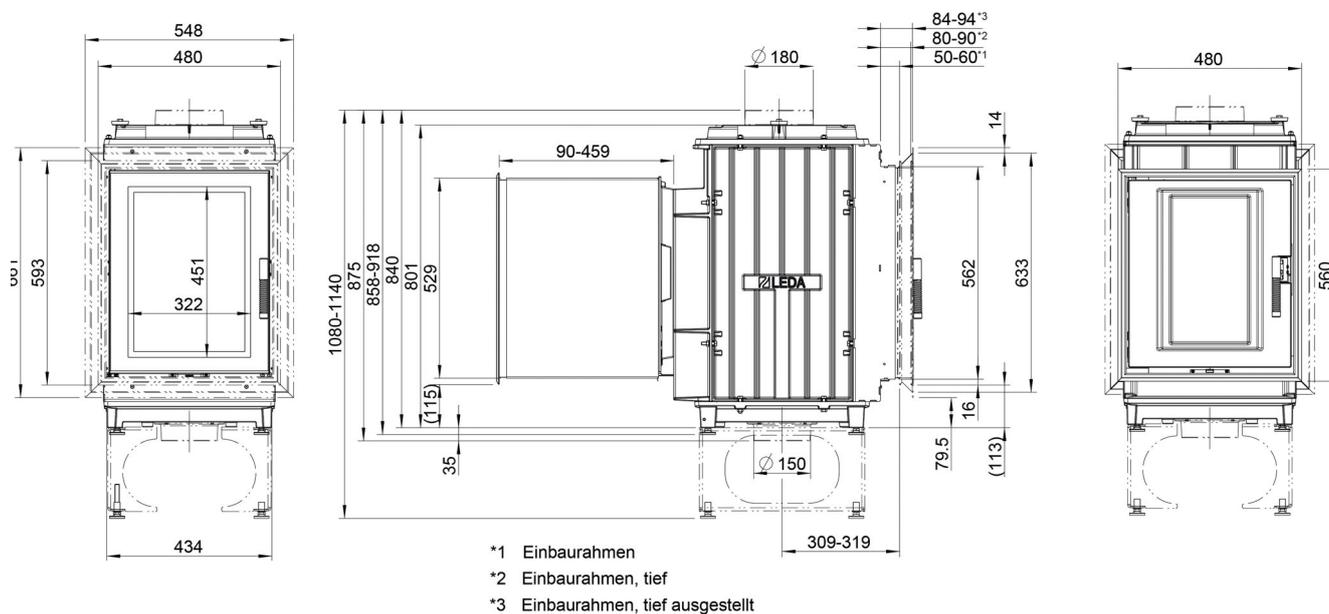


TURMA H80/ H85 HL  
 Draufsicht / M1:10

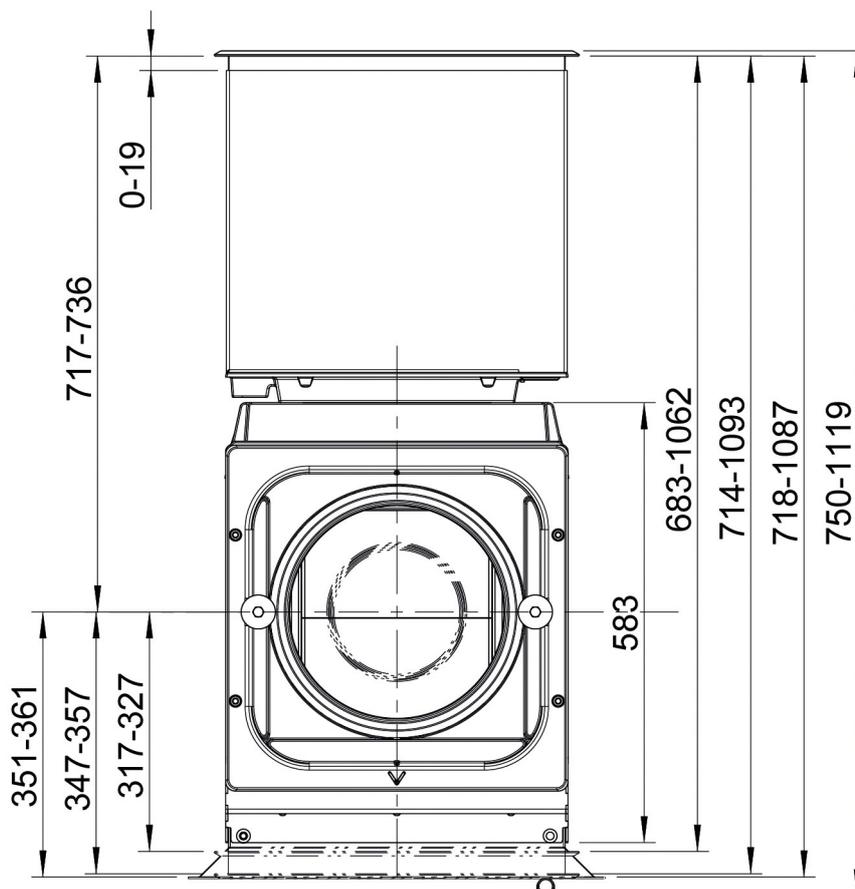


TURMA H80/ H85 XL HL (Hinterlader) hier: mit Heizgasstutzen 180 mm (1004-00759) / M1:20


Heizensätze  
**TURMA**

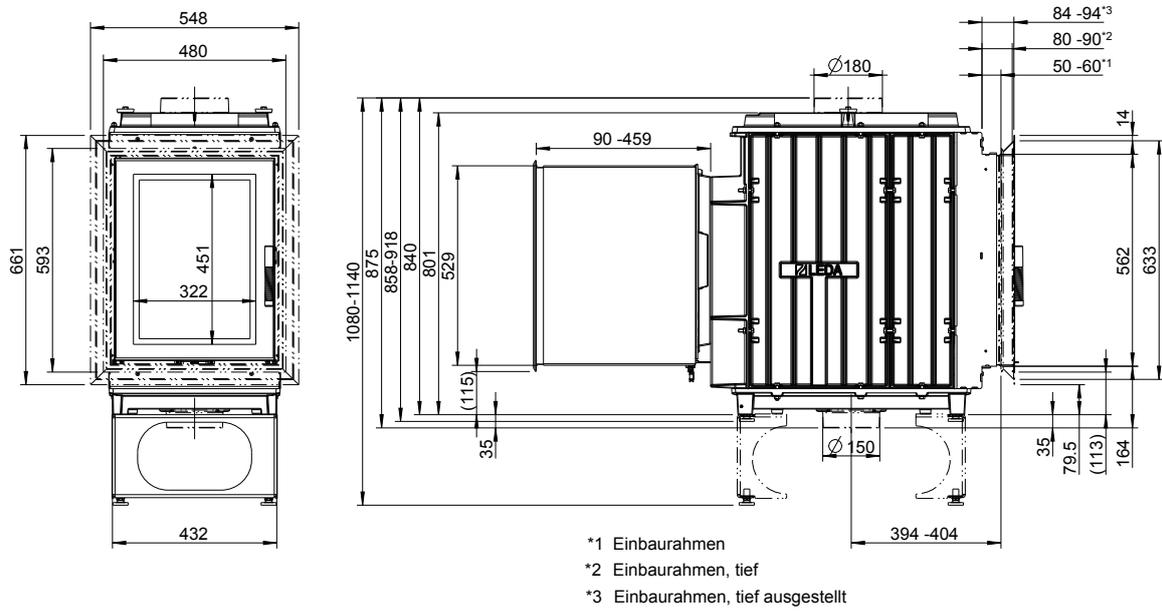

TURMA H80/ H85  
Draufsicht / M1:10

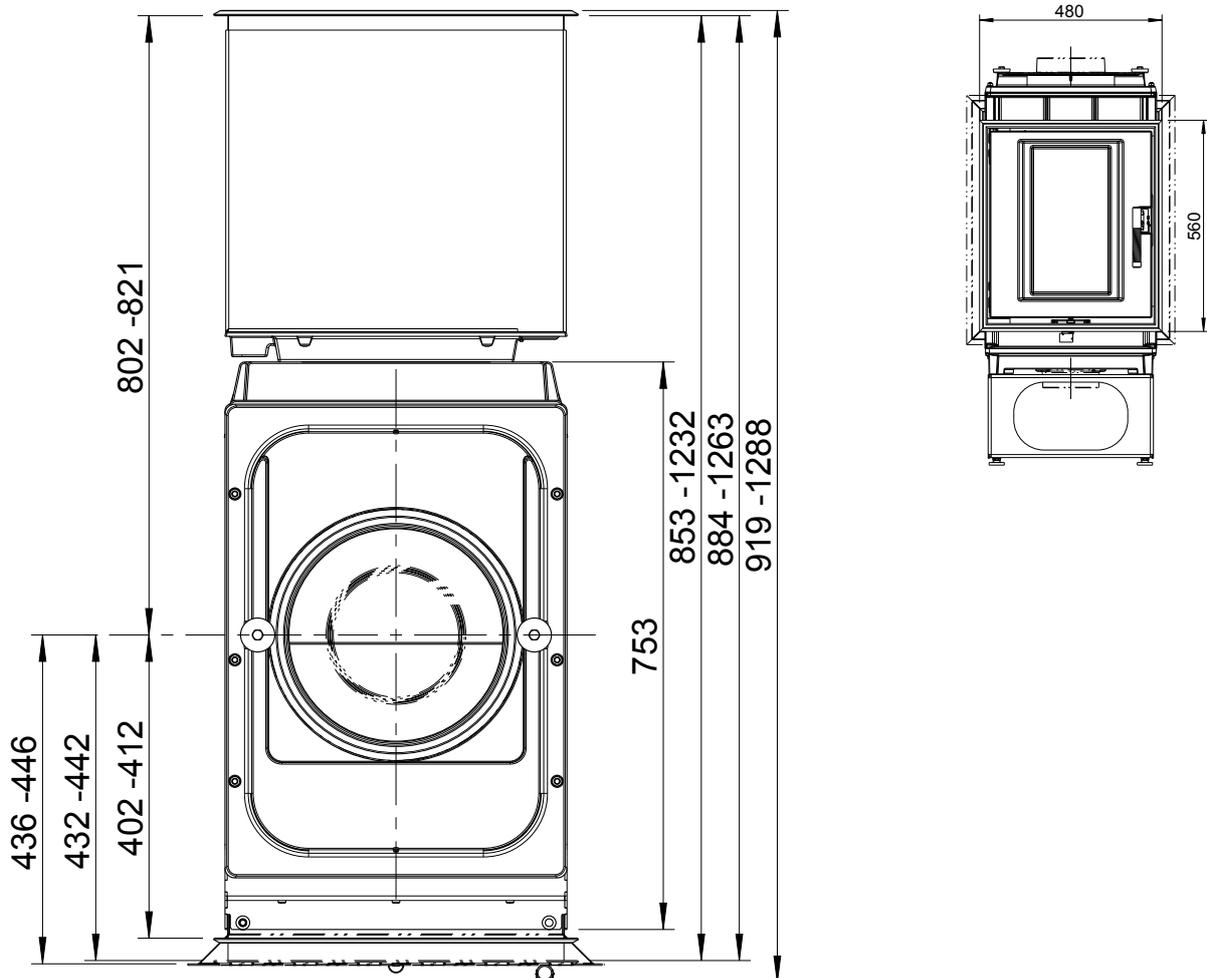


**TURMA mit Frontrahmen (1004-00762 u. 1004-00763) und Glas-Frontplatten (1004-00757)**

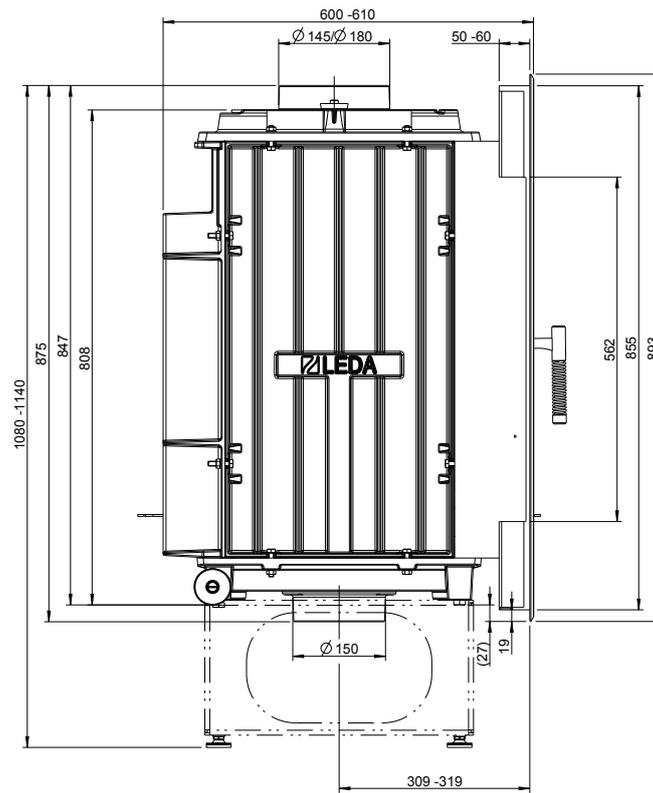

Heizzeitsätze  
**TURMA**

**TURMA mit Stahl-Frontplatte**

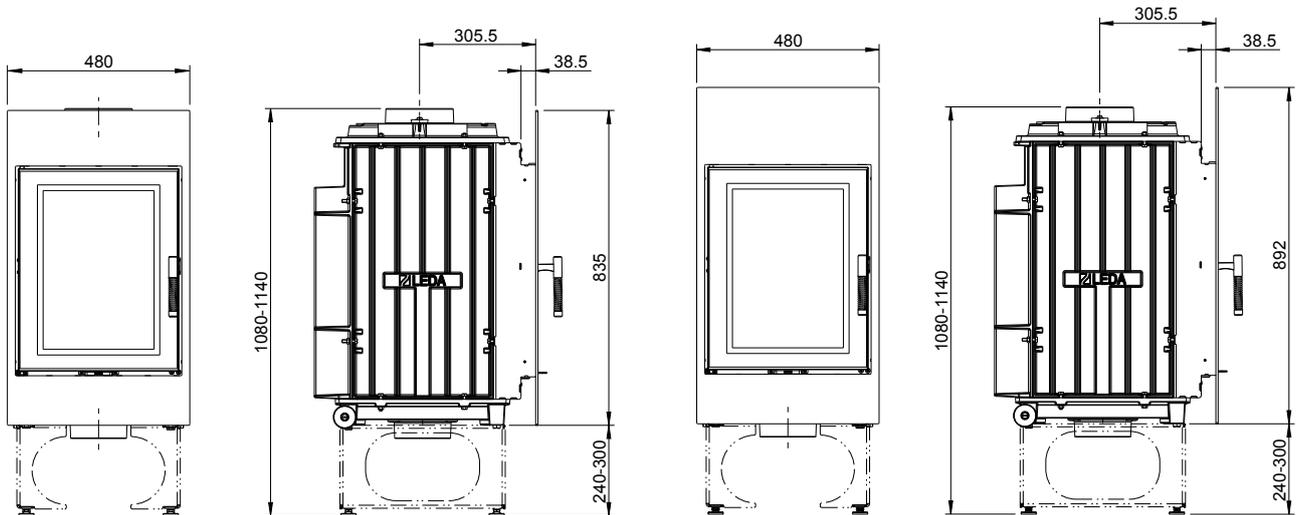


Stahl-Frontplatte H835 x B480 mm  
(1004-01105)


Stahl-Frontplatte H892 x B480 mm  
(1004-01081)

**TURMA mit Heizgasstutzenkuppel**


Heizeinsätze  
**TURMA**

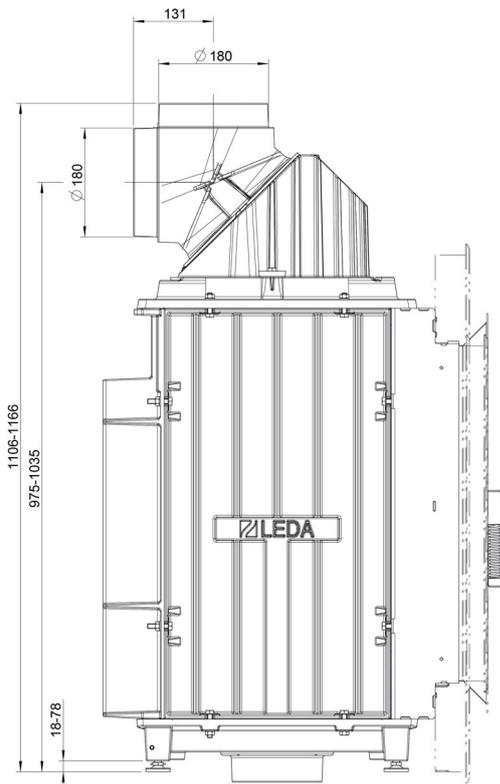

TURMA mit Guss-Heizgaskuppel (1004-00796) und Heizgasstutzen, 2-teilig (1004-01057)

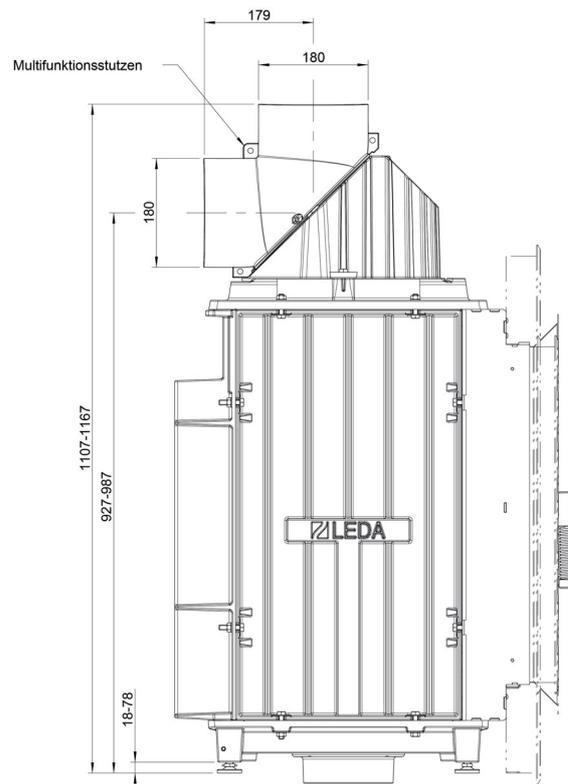


TURMA mit Guss-Heizgaskuppel (1004-00796) und MFS (1004-00310/ -00311)

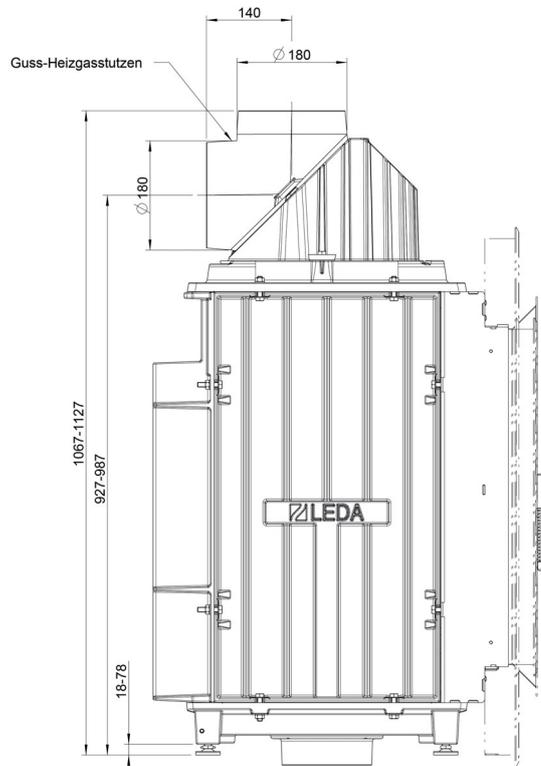

TURMA mit Guss-Heizgaskuppel (1004-00796) und Guss-Heizgasstutzen (1004-00797)


**TURMA H80/ H85 mit 3 - 6 GSA-Ringen** (1004-00837 u. 1004-00282), optional mit Heizgasstutzen, Heizgasstutzen für Heizgaskuppel und Multifunktionsstutzen

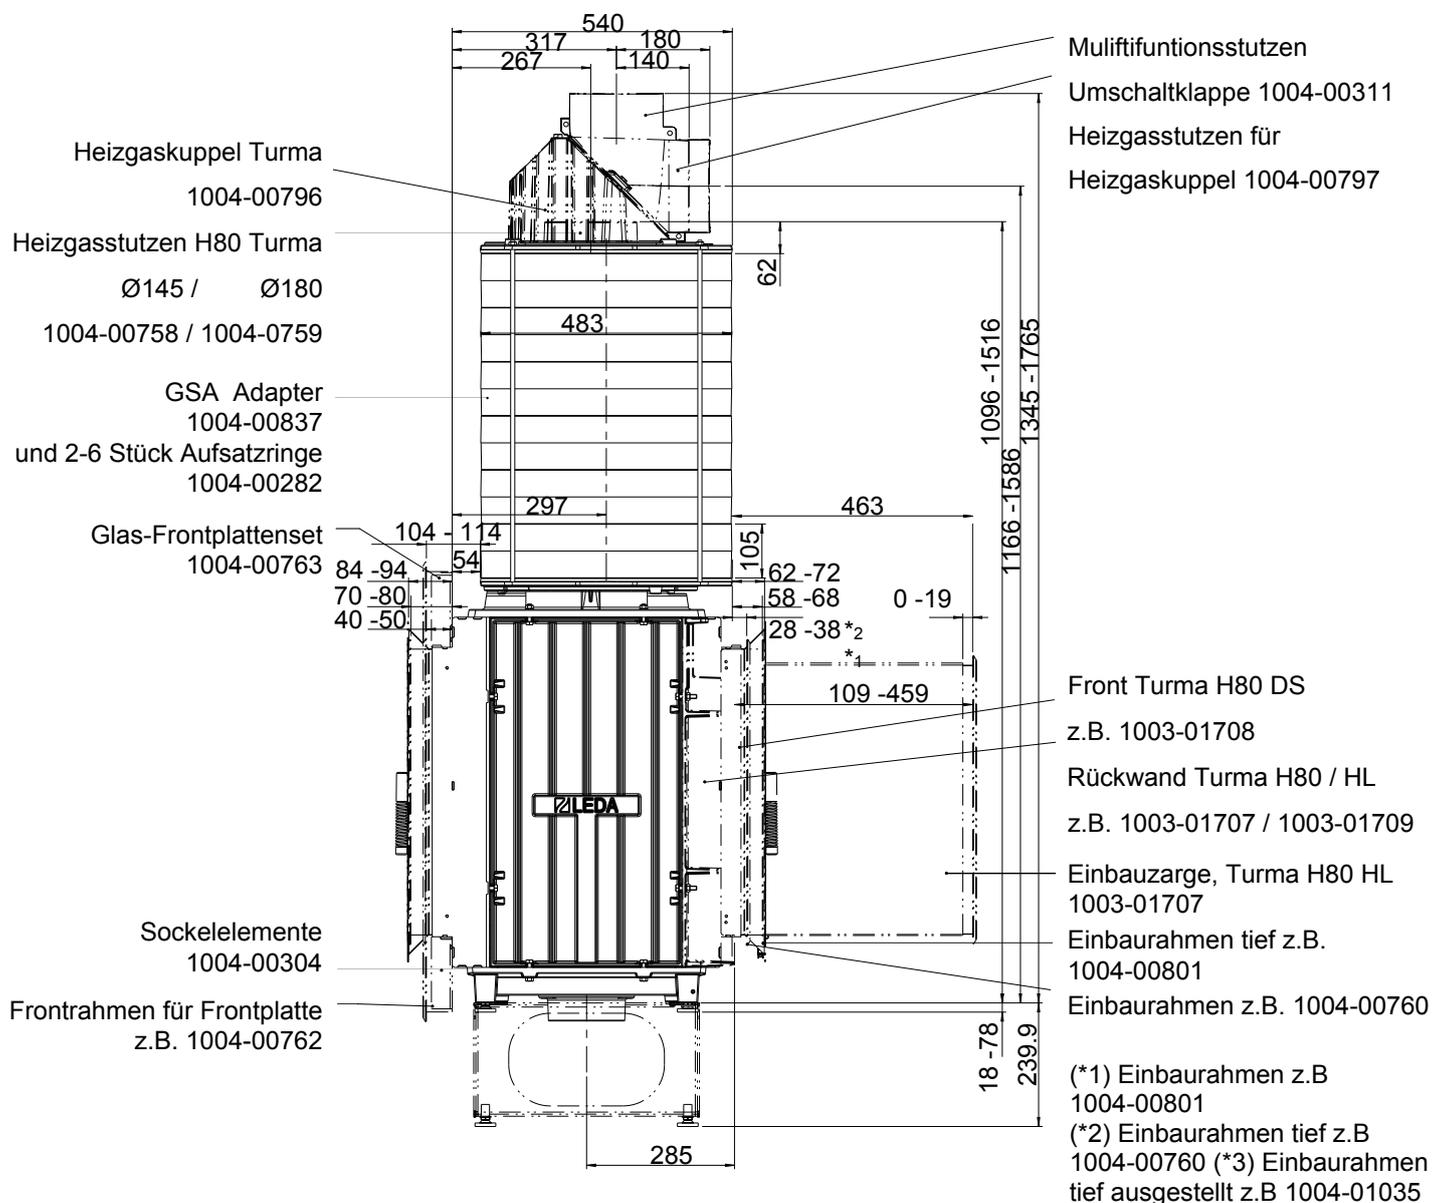


**TURMA H80 XL (Grundgerät) mit Genuss-Set / M1:20**

Genuss-Set (innen)	Breite (mm)	Höhe (mm)	Tiefe (mm)
H80 XL	300	250	500


Heizeinbautür  
**TURMA Genuss-Set**

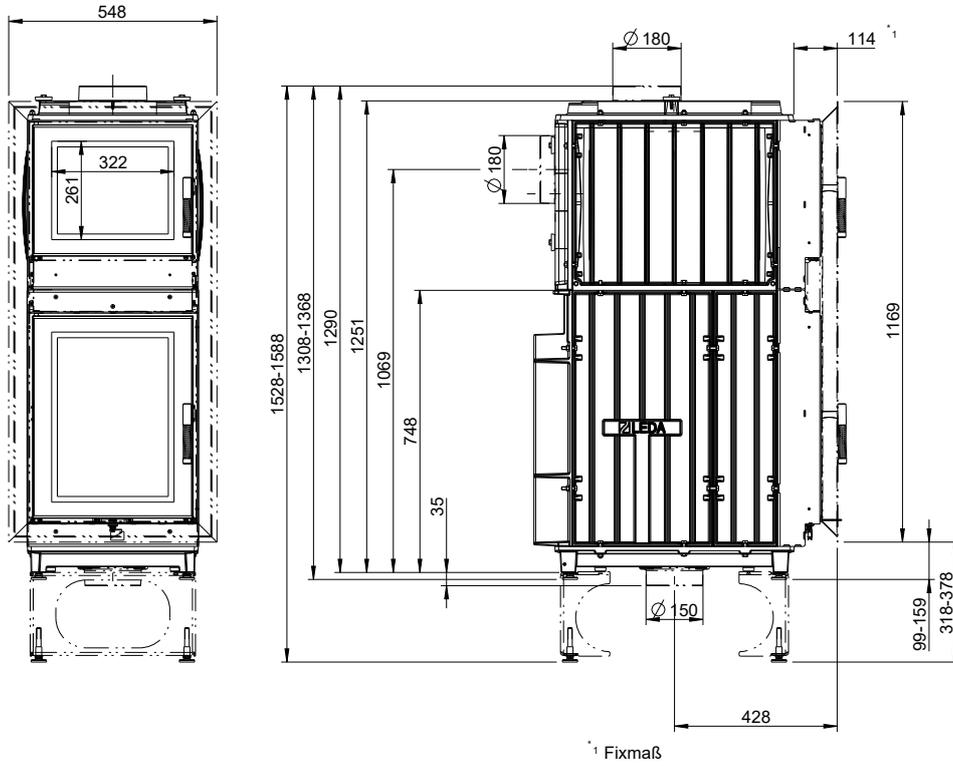


TURMA H80 XL mit Genuss-Set u. Exzenterstützen  
Draufsicht / M1:10

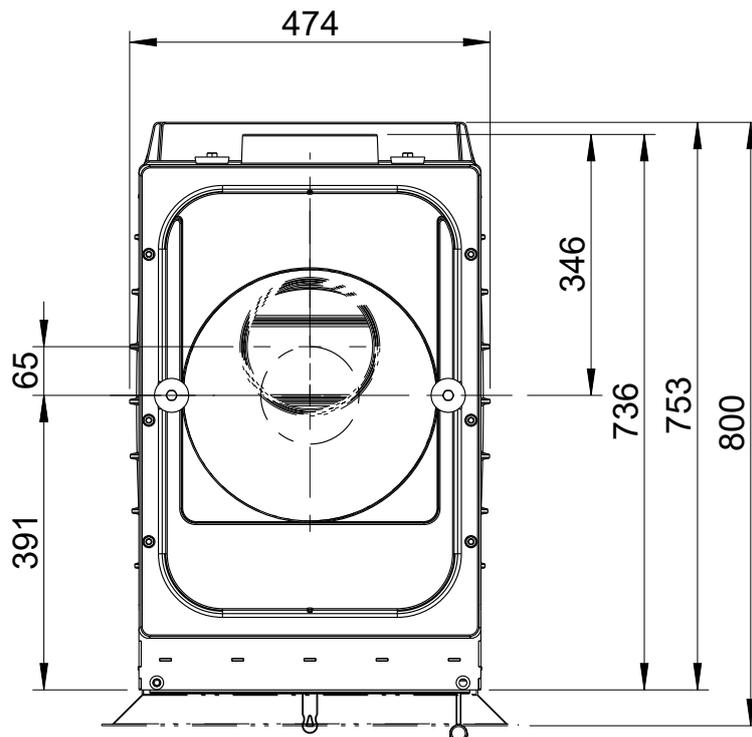

**TURMA H80 XL (Grundgerät) mit Genuss-Set – rückwärtig aufgesetzt/ M1:20**

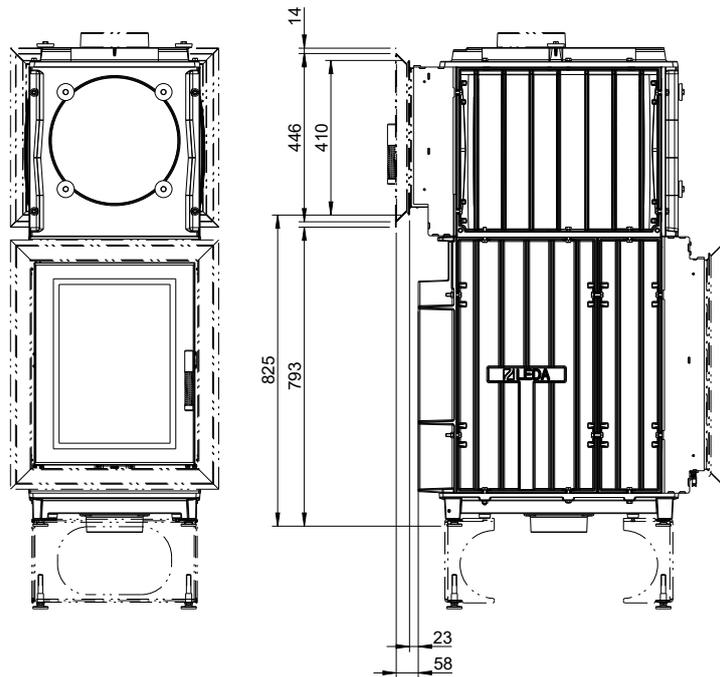


TURMA H80 XL mit Genuss-Set (rückwärtig aufgesetzt) u. Exzenterstutzen  
Draufsicht / M1:10

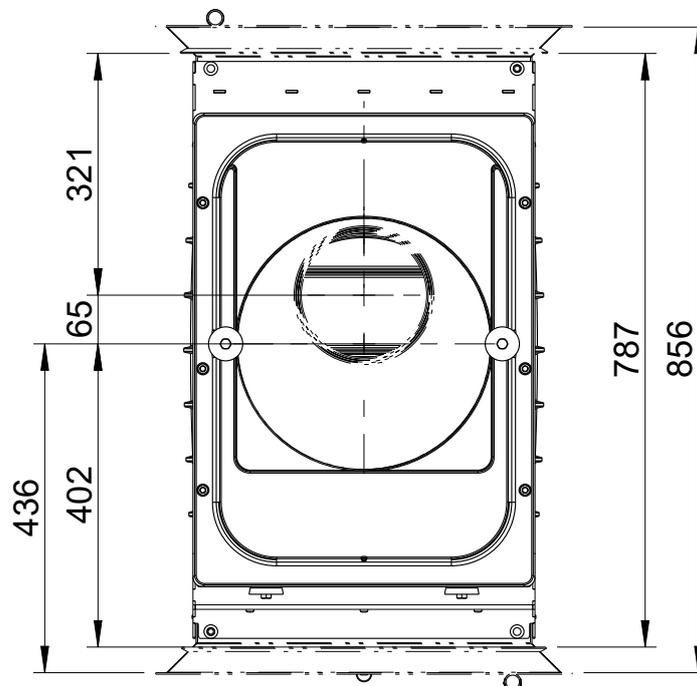


**TURMA H80 XL DS (Durchsicht) mit Genuss-Set / M1:20**


Heizeinbauten  
**TURMA Genuss-Set**

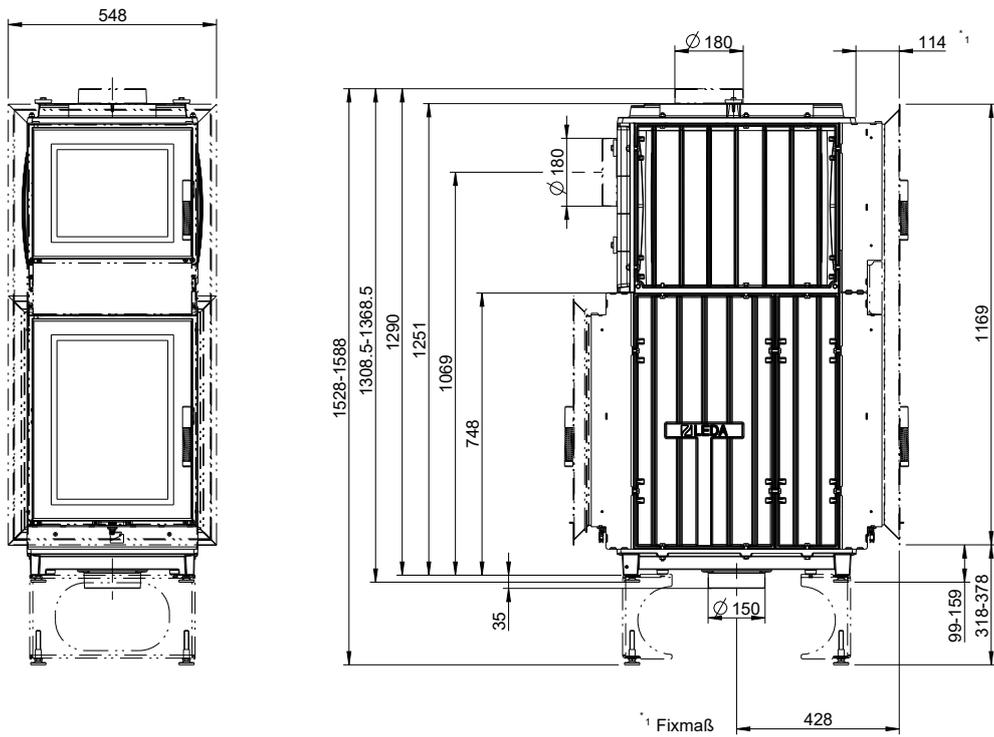

TURMA H80 XL DS mit Genuss-Set u. Exzenterstutzen  
Draufsicht / M1:10

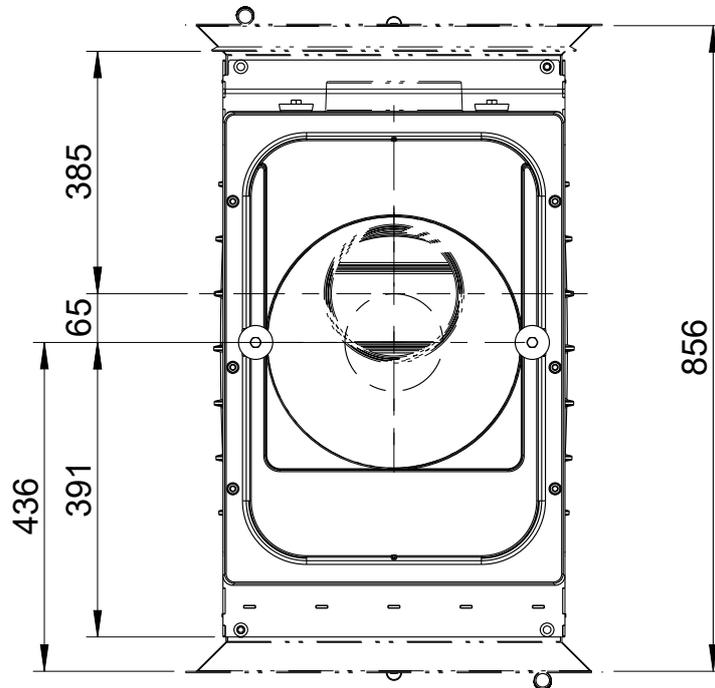


**TURMA H80 XL HL (Hinterlader) mit Genuss-Set / M1:20**

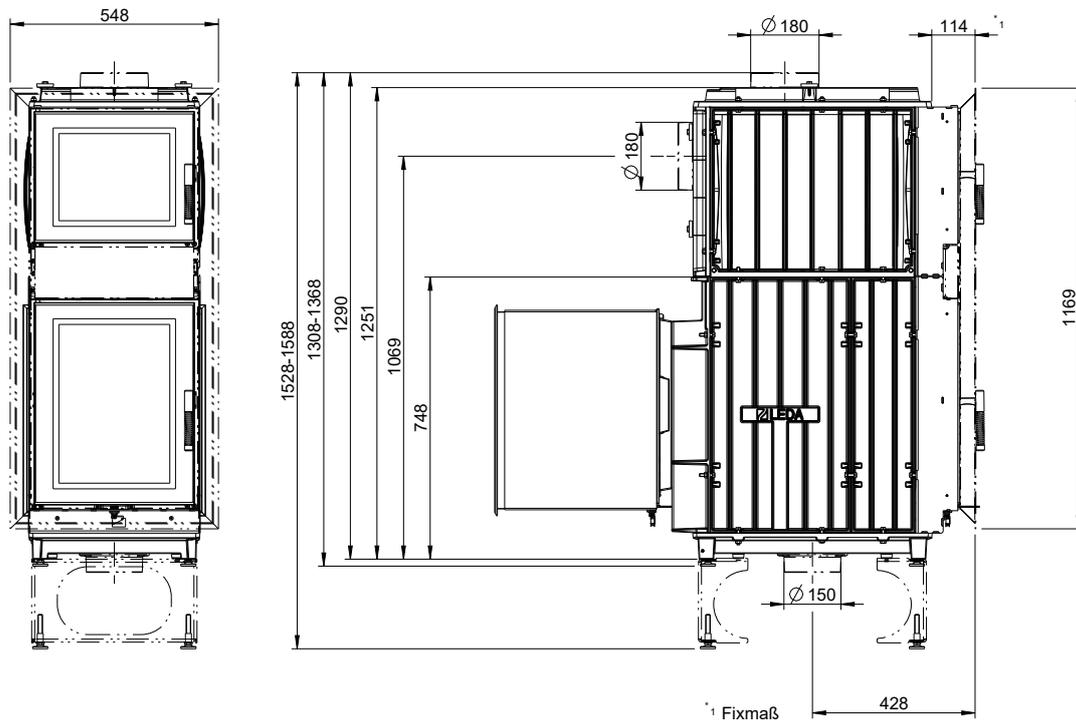

Heizeinbauten  
**TURMA Genuss-Set**



TURMA H80 XL HL mit Genuss-Set u. Exzenterstutzen  
Draufsicht / M1:10

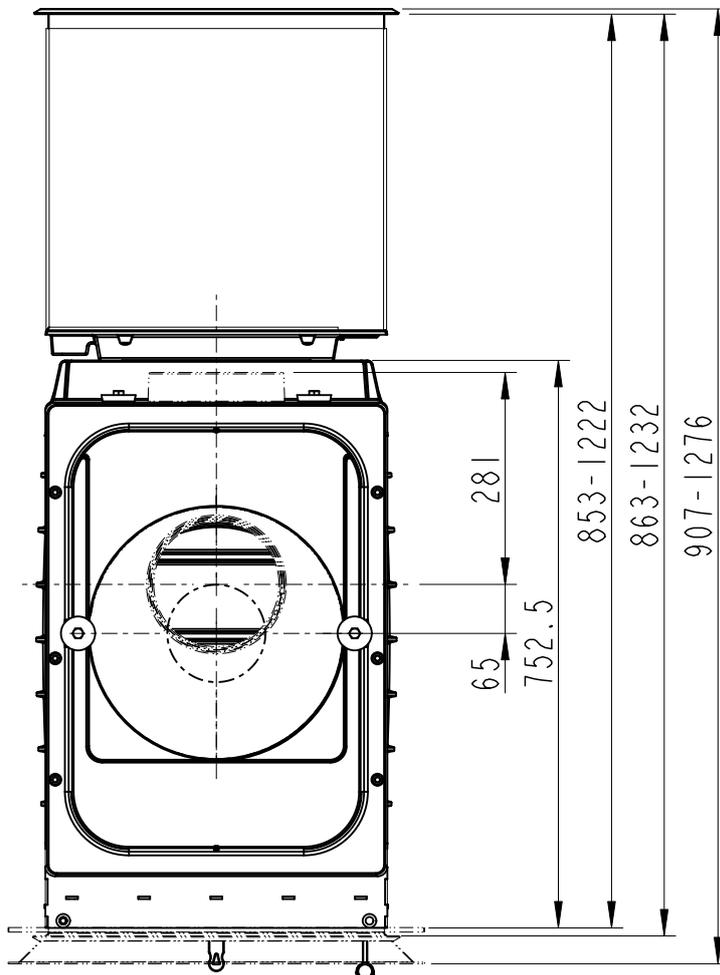

**Schutz von Gebäudeteilen mit oder aus brennbaren Baustoffen / schematische Darstellung**  
nicht brennbarer Belag vor der Feuerraumöffnung

TURMA H75


TURMA alle Varianten (außer H75)

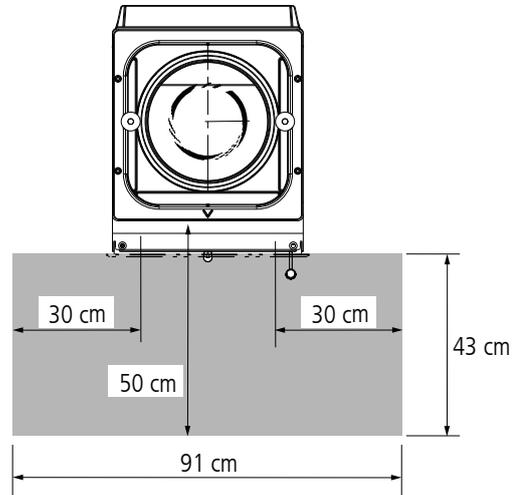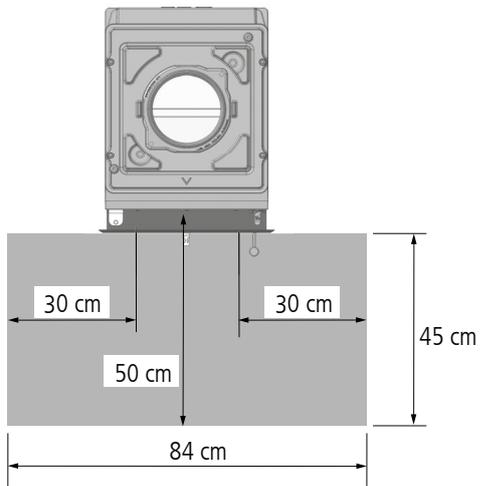


Heizeinsätze  
**TURMA**

**Schutz im Strahlungsbereich der Sichtscheibe / schematische Darstellung**

TURMA H75

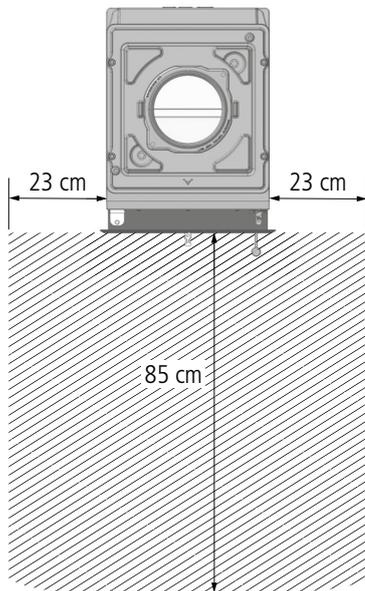

TURMA alle Varianten (außer H75)

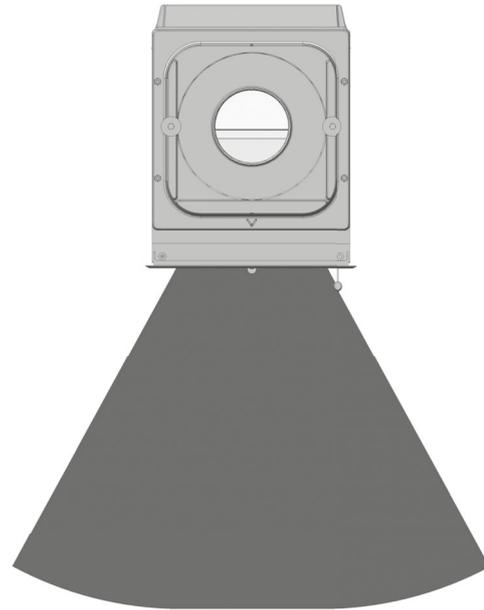

Heizeinbauten  
**TURMA**

Geräte-Variante	notwendiger Sicherheitsabstand im Strahlungsbereich der Feuertür(en)
TURMA H80 - normale Version und HL-Version - DS-Version	80 cm 90 cm
TURMA H85 normale Version, HL- und DS-Version	90 cm
TURMA H80 XL normale Version, HL- und DS-Version	100 cm
TURMA H85 XL normale Version, HL- und DS-Version	95 cm